


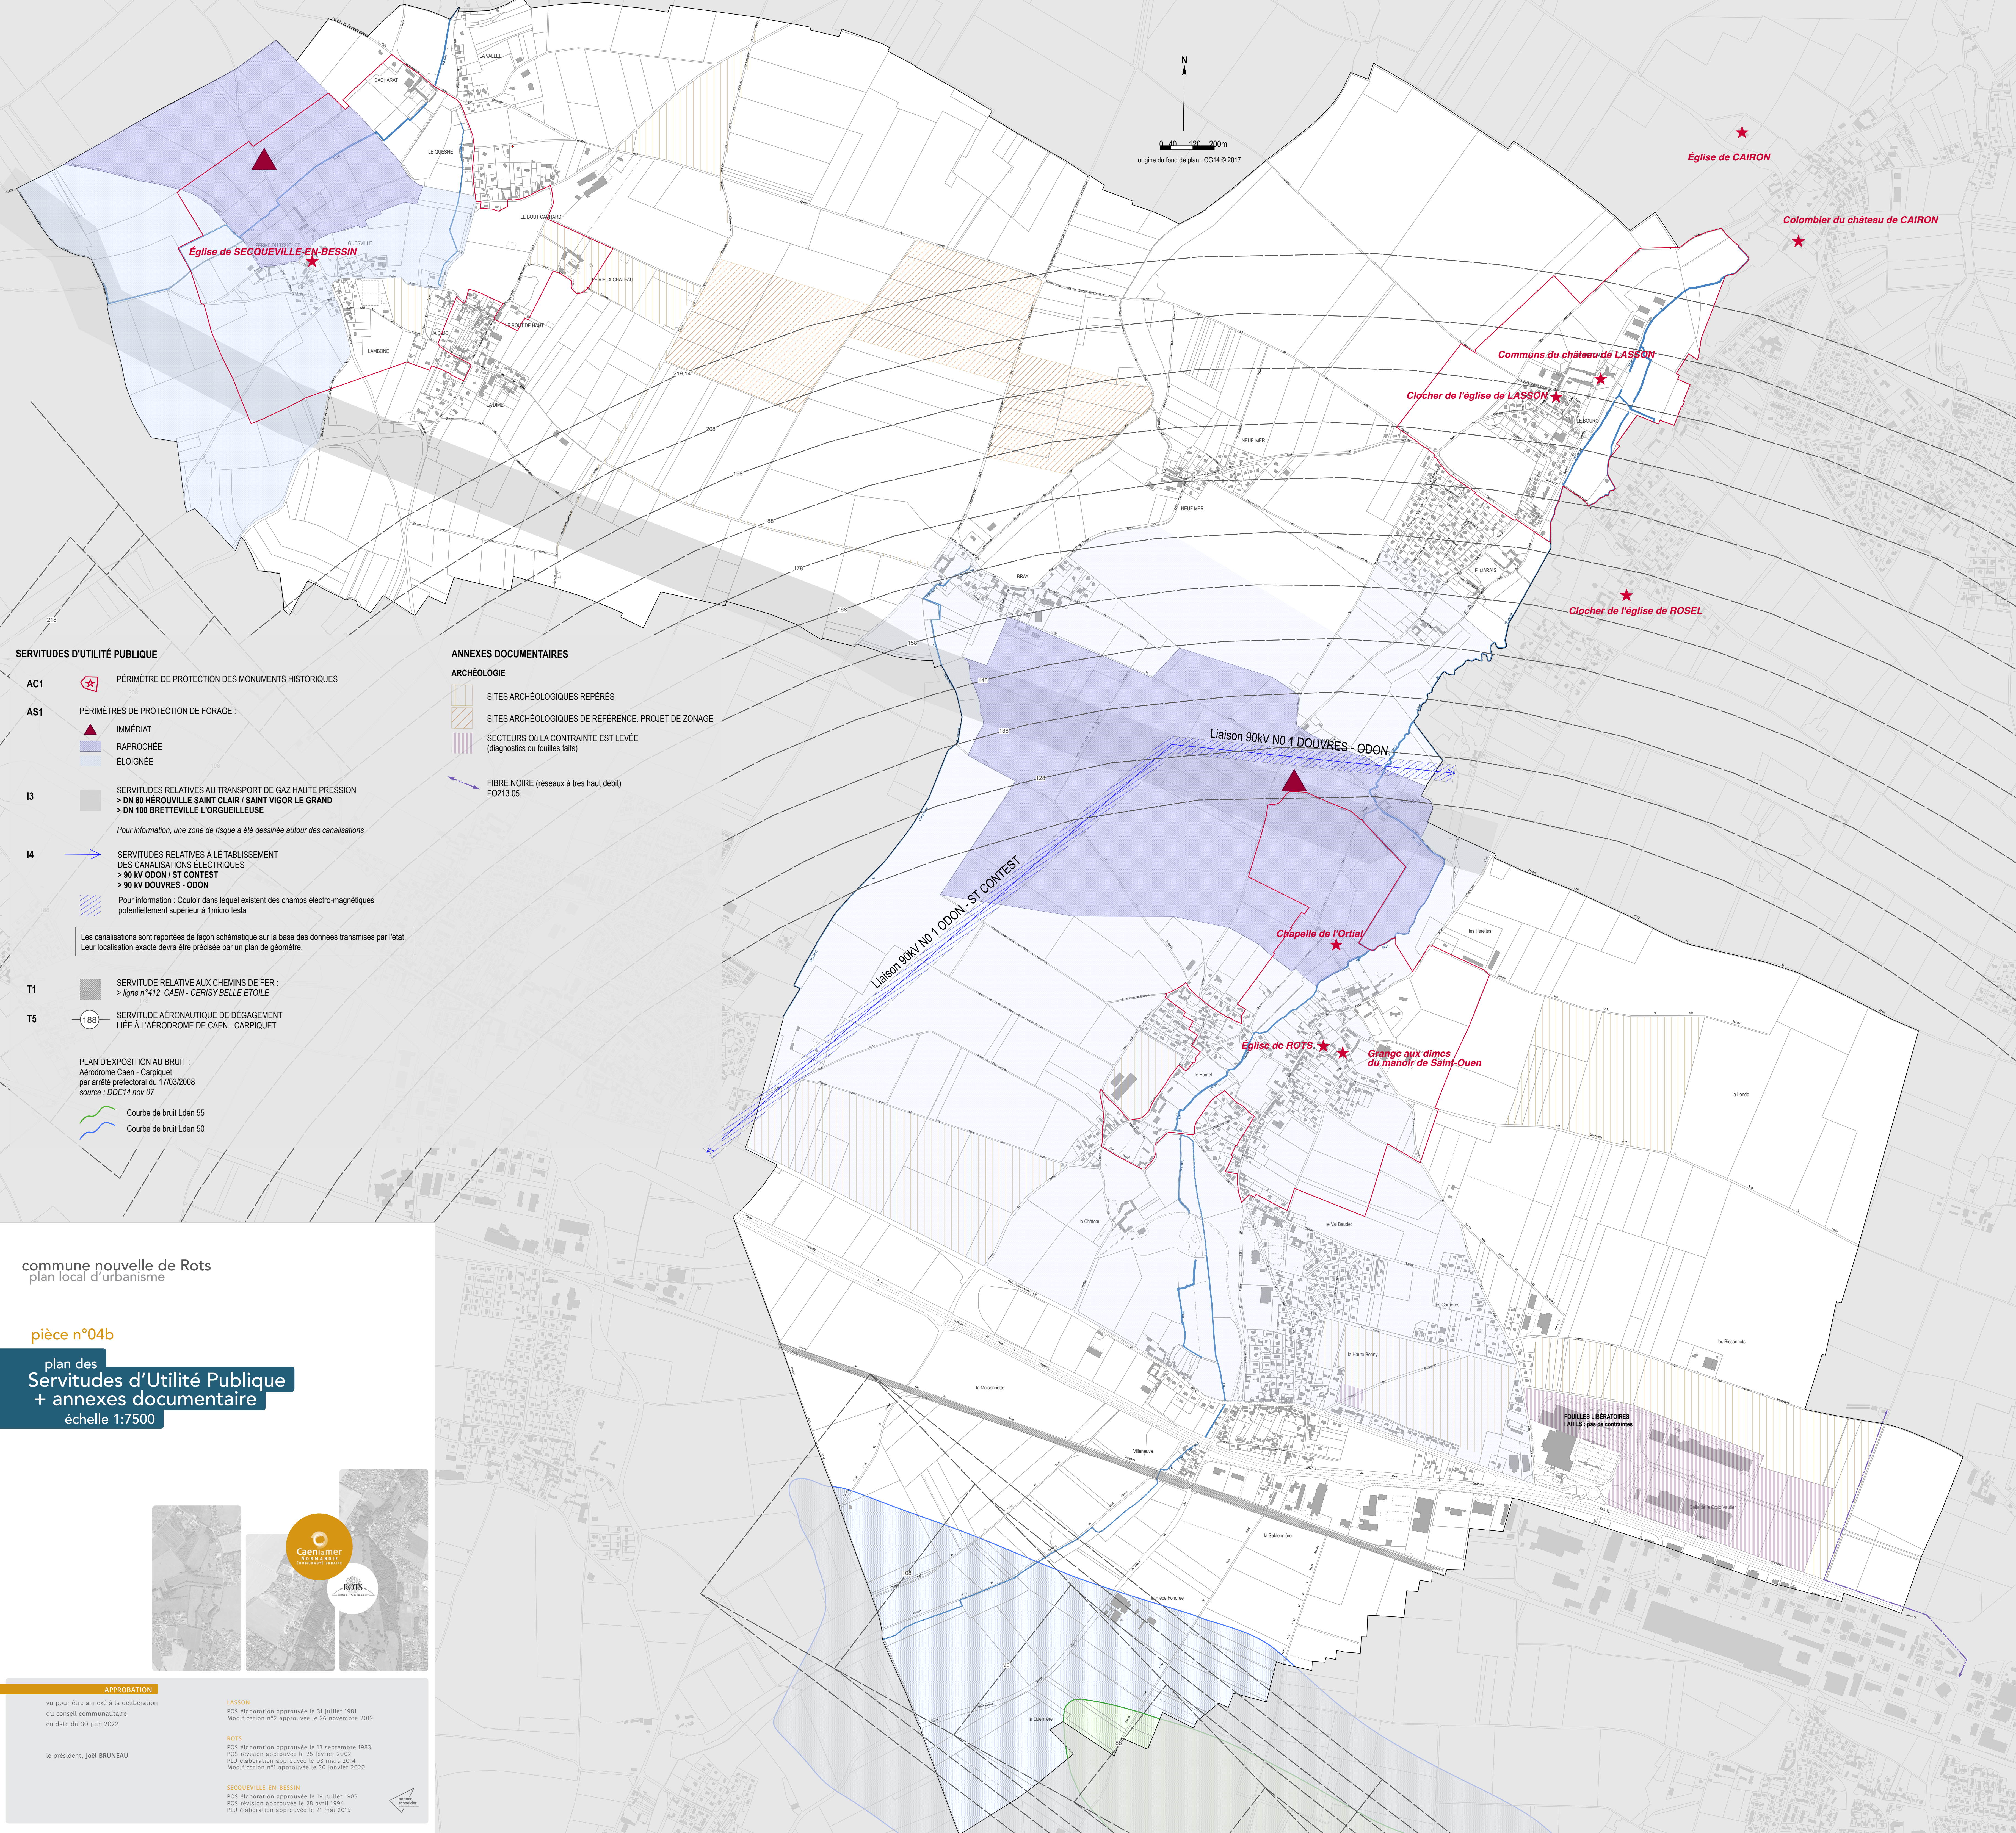

SERVITUDES D'UTILITÉ PUBLIQUE

AC1 PÉRIMÈTRE DE PROTECTION DES MONUMENTS HISTORIQUES

AS1 PÉRIMÈTRES DE PROTECTION DE FORAGE :

- IMMÉDIAT
- RAPPROCHÉE
- ÉLOIGNÉE

I3 SERVITUDES RELATIVES AU TRANSPORT DE GAZ HAUTE PRESSION  
> DN 80 HÉROUVILLE SAINT CLAIR / SAINT VIGOR LE GRAND  
> DN 100 BRETTEVILLE L'ORGUEILLEUSE

Pour information, une zone de risque a été dessinée autour des canalisations

I4 SERVITUDES RELATIVES À L'ÉTABLISSEMENT  
DES CANALISATIONS ÉLECTRIQUES  
> 90 kV ODON / ST CONTEST  
> 90 kV DOUVRES - ODON

Pour information : Couloir dans lequel existent des champs électro-magnétiques  
potentiellement supérieur à 1micro tesla

Les canalisations sont reportées de façon schématique sur la base des données transmises par l'état.  
Leur localisation exacte devra être précisée par un plan de géomètre.

T1 SERVITUDE RELATIVE AUX CHEMINS DE FER :  
> ligne n°412 CAEN - CERISY BELLE ÉTOILE

T5 SERVITUDE AÉRONAUTIQUE DE DÉGAGEMENT  
LIÉE À L'AÉRODROME DE CAEN - CARPIQUET

PLAN D'EXPOSITION AU BRUIT :  
Aérodrome Caen - Carpiquet  
par arrêté préfectoral du 17/03/2008  
source : DDE14 nov 07

- Courbe de bruit Lden 55
- Courbe de bruit Lden 50

ANNEXES DOCUMENTAIRES

ARCHÉOLOGIE

- SITES ARCHÉOLOGIQUES REPÉRÉS
- SITES ARCHÉOLOGIQUES DE RÉFÉRENCE. PROJET DE ZONAGE
- SECTEURS OÙ LA CONTRAINTE EST LEVÉE  
(diagnostics ou fouilles faits)

FIBRE NOIRE (réseaux à très haut débit)  
FOZ13.05.

commune nouvelle de Rots  
plan local d'urbanisme

pièce n°04b

plan des  
Servitudes d'Utilité Publique  
+ annexes documentaire  
échelle 1:7500



APPROBATION

vu pour être annexé à la délibération  
du conseil communautaire  
en date du 30 juin 2022

le président, Joël BRUNEAU

LASSON  
POS élaboration approuvée le 31 juillet 1981  
Modification n°2 approuvée le 26 novembre 2012

ROTS  
POS élaboration approuvée le 13 septembre 1983  
POS révision approuvée le 25 février 2002  
PLU élaboration approuvée le 03 mars 2014  
Modification n°1 approuvée le 30 janvier 2020

SEQUEVILLE-EN-BESSIN  
POS élaboration approuvée le 19 juillet 1983  
POS révision approuvée le 28 avril 1994  
PLU élaboration approuvée le 21 mai 2015

